


Größentabelle für LL-Spindeltreppen:

Nenn-Radius Stufen je Windung	Hand-lauf Radius	LICHTER ABSTAND DER Ø 18 mm GELÄNDERSPROSSEN bei Anordnung von			Auftrittsmaß in der Draufsicht bei Radius	MINDEST Decken- Öffnung Durch- messer:	
		1 Stab /Stufe	2 Stäbe /Stufe	3 Stäbe /Stufe			
600/14	585	242	113	-	400	180	1300
600/15	585	225	104	-	400	167	1300
650/14	635	265	124	77	450	202	1400
650/15	635	246	115	-	450	188	1400
700/14	685	287	135	84	500	224	1500
700/15	685	267	125	77	500	209	1500
700/16	685	249	116	72	500	196	1500
750/15	735	288	136	85	550	230	1600
750/16	735	269	126	78	550	216	1600
750/17	735	252	118	72	550	203	1600
800/15	785	308	146	92	600	251	1700
800/16	785	288	136	92	600	236	1700
800/17	785	270	127	92	600	222	1700
800/18	785	255	119	92	600	209	1700
850/15	835	329	156	98	650	272	1800
850/16	835	308	146	91	650	255	1800
850/17	835	289	136	85	650	240	1800
850/18	835	272	128	79	650	227	1800
900/15	885	350	167	105	700	293	1900
900/16	885	327	155	98	700	275	1900
900/17	885	307	145	91	700	259	1900
900/18	885	289	136	85	700	244	1900
950/15	935	371	177	112	750	314	2000
950/16	935	347	165	104	750	296	2000
950/17	935	326	155	97	750	277	2000
950/18	935	307	145	91	750	262	2000
1000/16	985	366	175	111	800	314	2100
1000/17	985	344	164	103	800	296	2100
1000/18	985	324	154	97	800	279	2100
1000/20	985	290	137	85	800	251	2100


LL-Spindeltreppen sind mit Radien bis 1500 mm lieferbar, techn. Daten auf Anfrage

Darstellung mit Sprossengeländer
linksdrehend

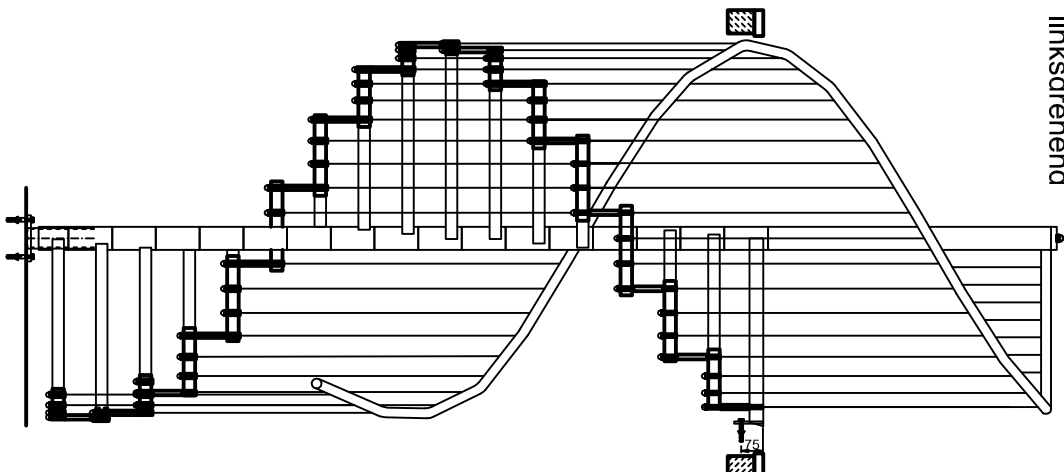

Häufige Podestformen,

andere Größen unter Beachtung
der Durchgangshöhe sind möglich,
auch Podestbrücken sind lieferbar.

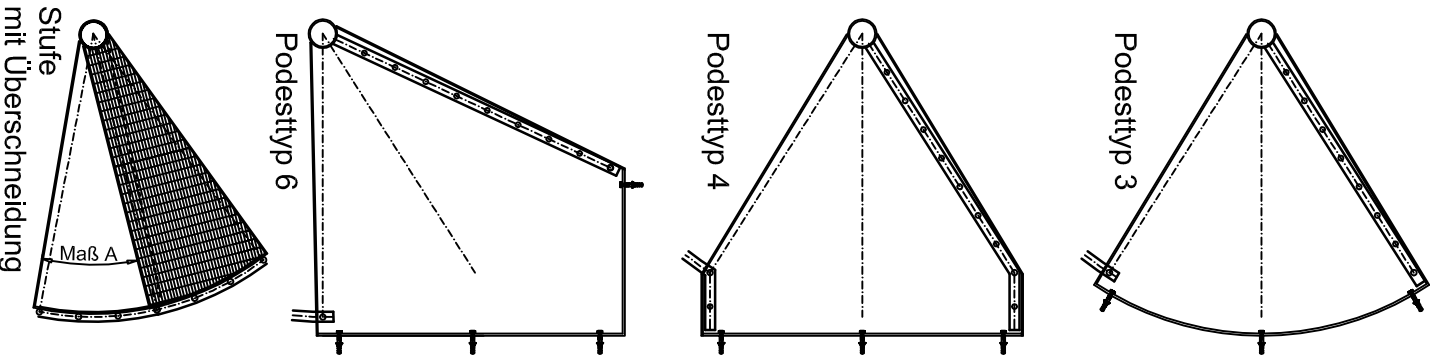

LL-STIEGEN & GITTERROSTE
BEZUGSBÜRO FÜR ALLE
A - 1210 WIEN PRAGERSTRASSE 142
 TEL: +43 1 2781358 SERIE FAX: +43 1 2702597